



ORIGIN BEACH

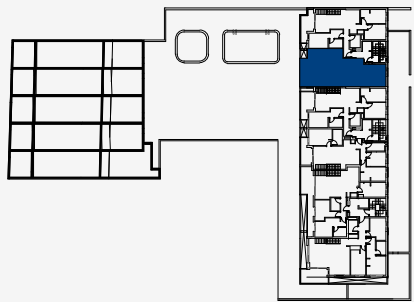


MEDITERRANEAN SEA

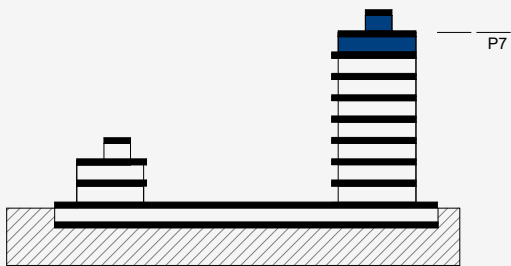


SUPERFICIE ÚTIL INTERIOR	66,10 m²
SUPERFICIE CONSTRUIDA INTERIOR	79,35 m²
SUPERFICIE TERRAZAS	44,90 m²
TOTAL SUPERFICIE CONSTRUIDA VIV.	124,25 m²
SUPERFICIE TRASTERO	6,05 m²
SUPERFICIE PLAZA PARKING CON ZC	30,80 m²
SUPERFICIE CONSTRUIDA TOTAL CON ZC	178,28 m²


Incluye superficies de vivienda, terrazas y parte proporcional de zonas comunes.

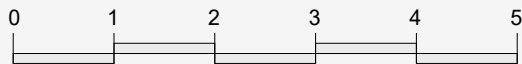

By
VIBO

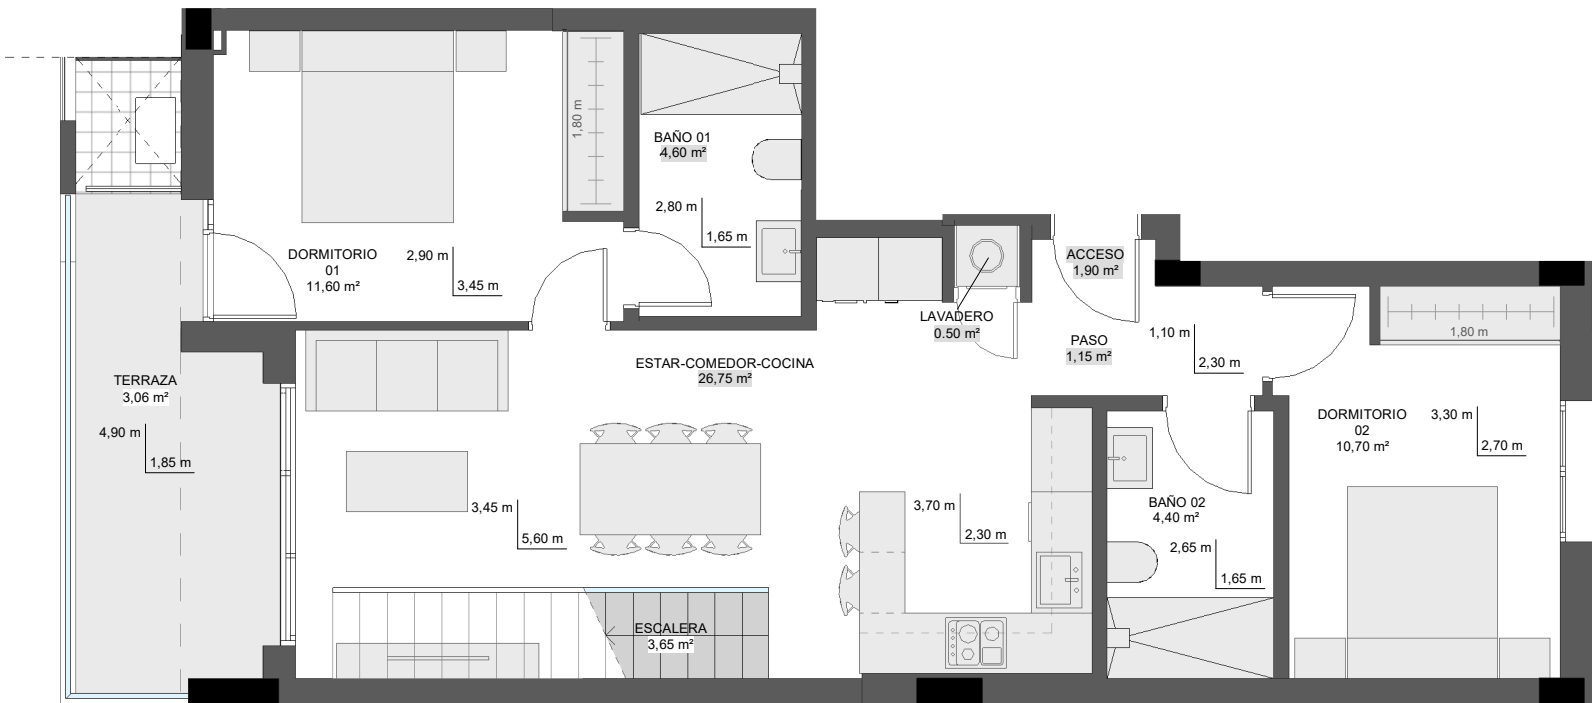

Planta solarium

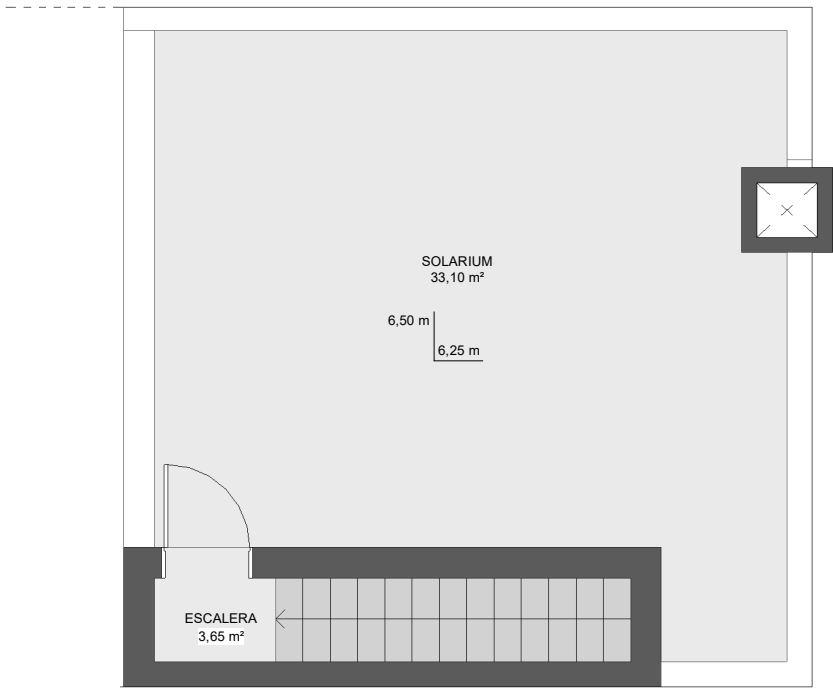

EN EL APARTAMENTO SE INCLUYE UNA PLAZA DE PARKING Y UN TRASTERO. LOS m² COMUNES INCLUYEN LA PARTE PROPORCIONAL DE ZONAS COMUNES DEL COMPLEJO RESIDENCIAL. Plano sujeto a posibles modificaciones por razones o exigencias de índole técnica o jurídica. Las superficies son aproximadas. Cocina y amueblamiento orientativo, sin valor contractual.

ESC1-ÁTICO-B