




ORIGIN BEACH

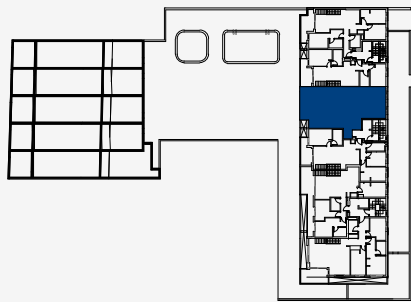


MEDITERRANEAN SEA

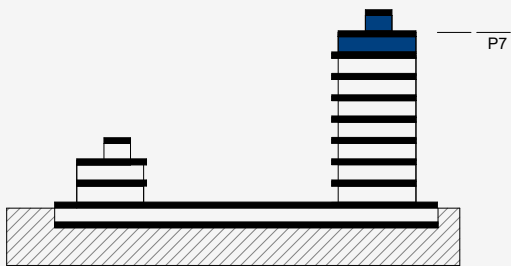


SUPERFICIE ÚTIL INTERIOR	78,55 m²
SUPERFICIE CONSTRUIDA INTERIOR	0,00 m²
SUPERFICIE TERRAZAS	50,10 m²
TOTAL SUPERFICIE CONSTRUIDA VIV.	50,10 m²
SUPERFICIE TRASTERO	5,00 m²
SUPERFICIE PLAZA PARKING CON ZC	21,97 m²
SUPERFICIE CONSTRUIDA TOTAL CON ZC	97,34 m²
Incluye superficies de vivienda, terrazas y parte proporcional de zonas comunes.	

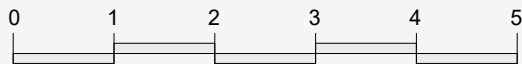

By.
VIBO

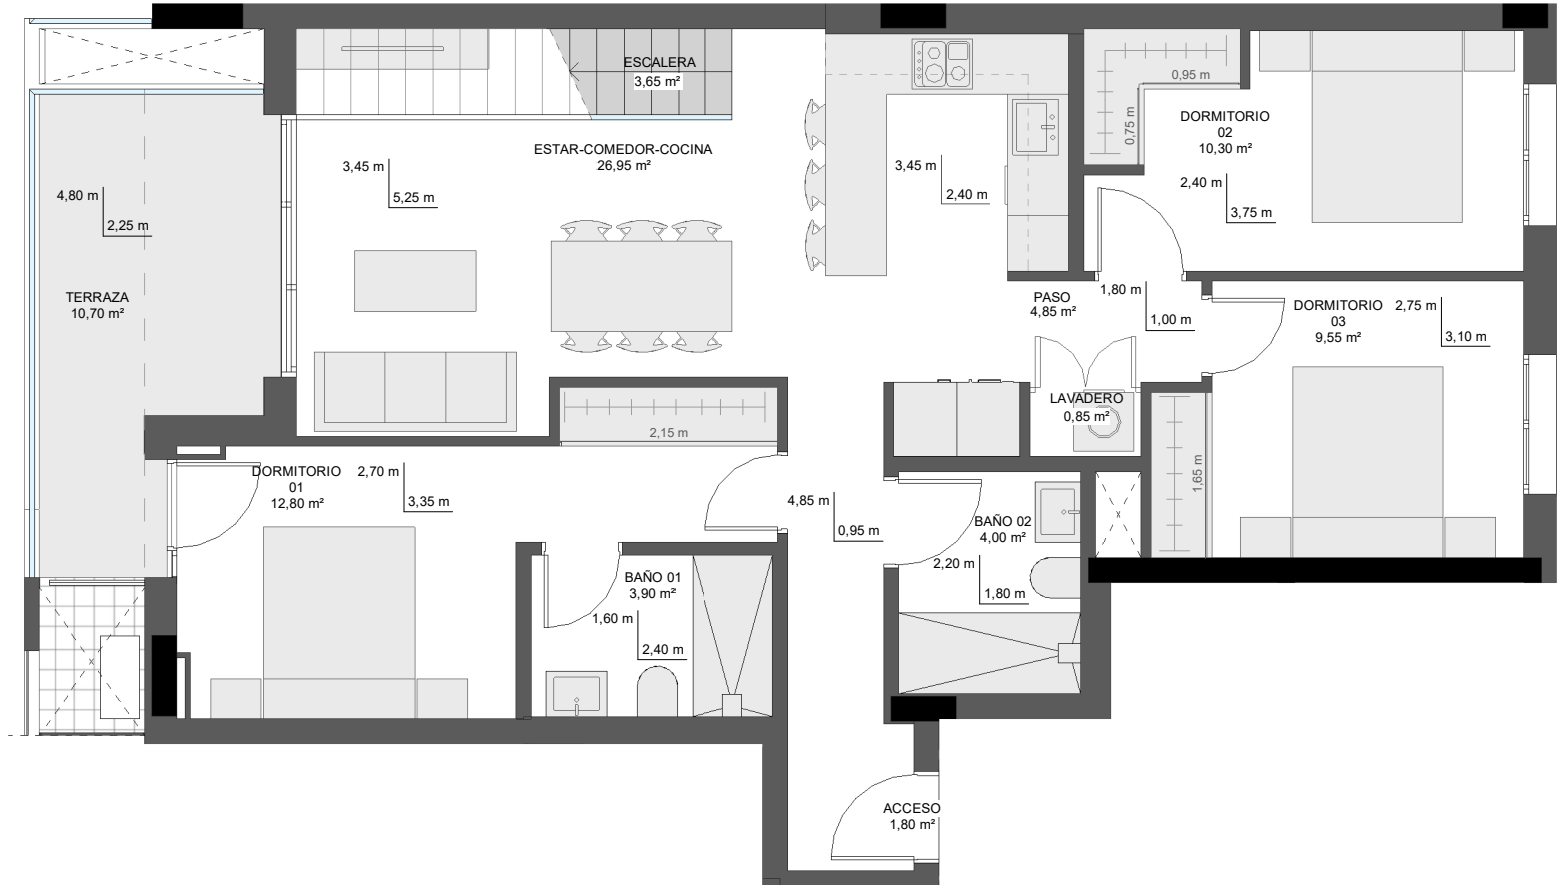

Planta solarium

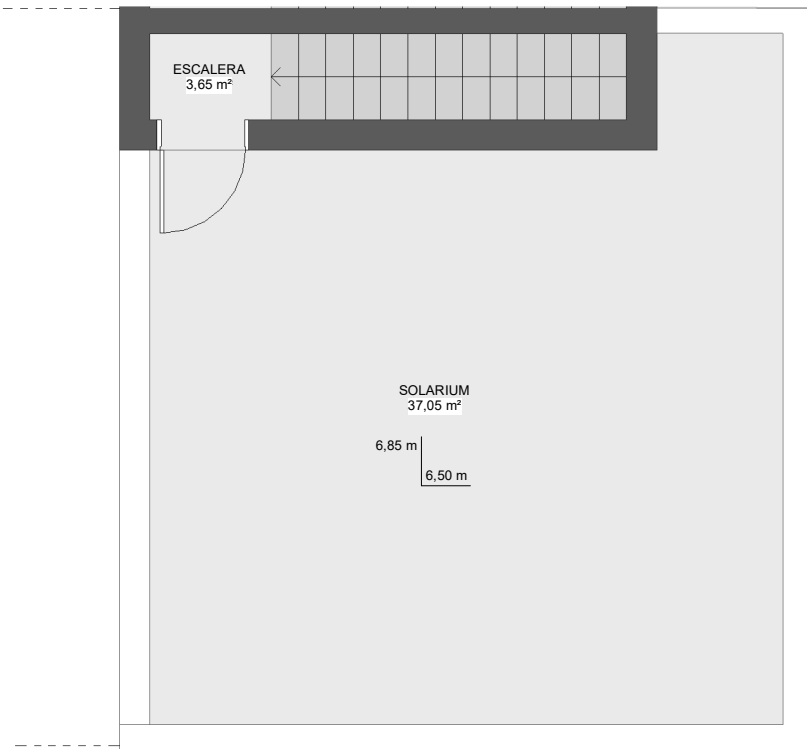

EN EL APARTAMENTO SE INCLUYE UNA PLAZA DE PARKING Y UN TRASTERO. LOS m² COMUNES INCLUYEN LA PARTE PROPORCIONAL DE ZONAS COMUNES DEL COMPLEJO RESIDENCIAL. Plano sujeto a posibles modificaciones por razones o exigencias de índole técnica o jurídica. Las superficies son aproximadas. Cocina y amueblamiento orientativo, sin valor contractual.

ESC2-ÁTICO-C