



ORIGIN BEACH

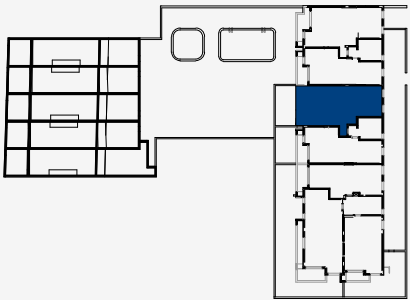


MEDITERRANEAN SEA

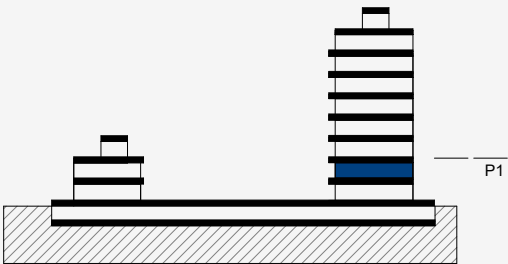


SUPERFICIE ÚTIL INTERIOR	76,35 m²
SUPERFICIE CONSTRUIDA INTERIOR	89,45 m²
SUPERFICIE TERRAZAS	9,85 m²
TOTAL SUPERFICIE CONSTRUIDA VIV.	99,30 m²
SUPERFICIE TRASTERO	7,50 m²
SUPERFICIE PLAZA PARKING CON ZC	22,75 m²
SUPERFICIE CONSTRUIDA TOTAL CON ZC	143,28 m²

Incluye superficies de vivienda, terrazas y parte proporcional de zonas comunes.

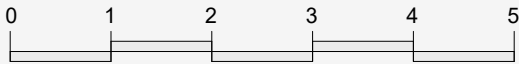

By. VIBO

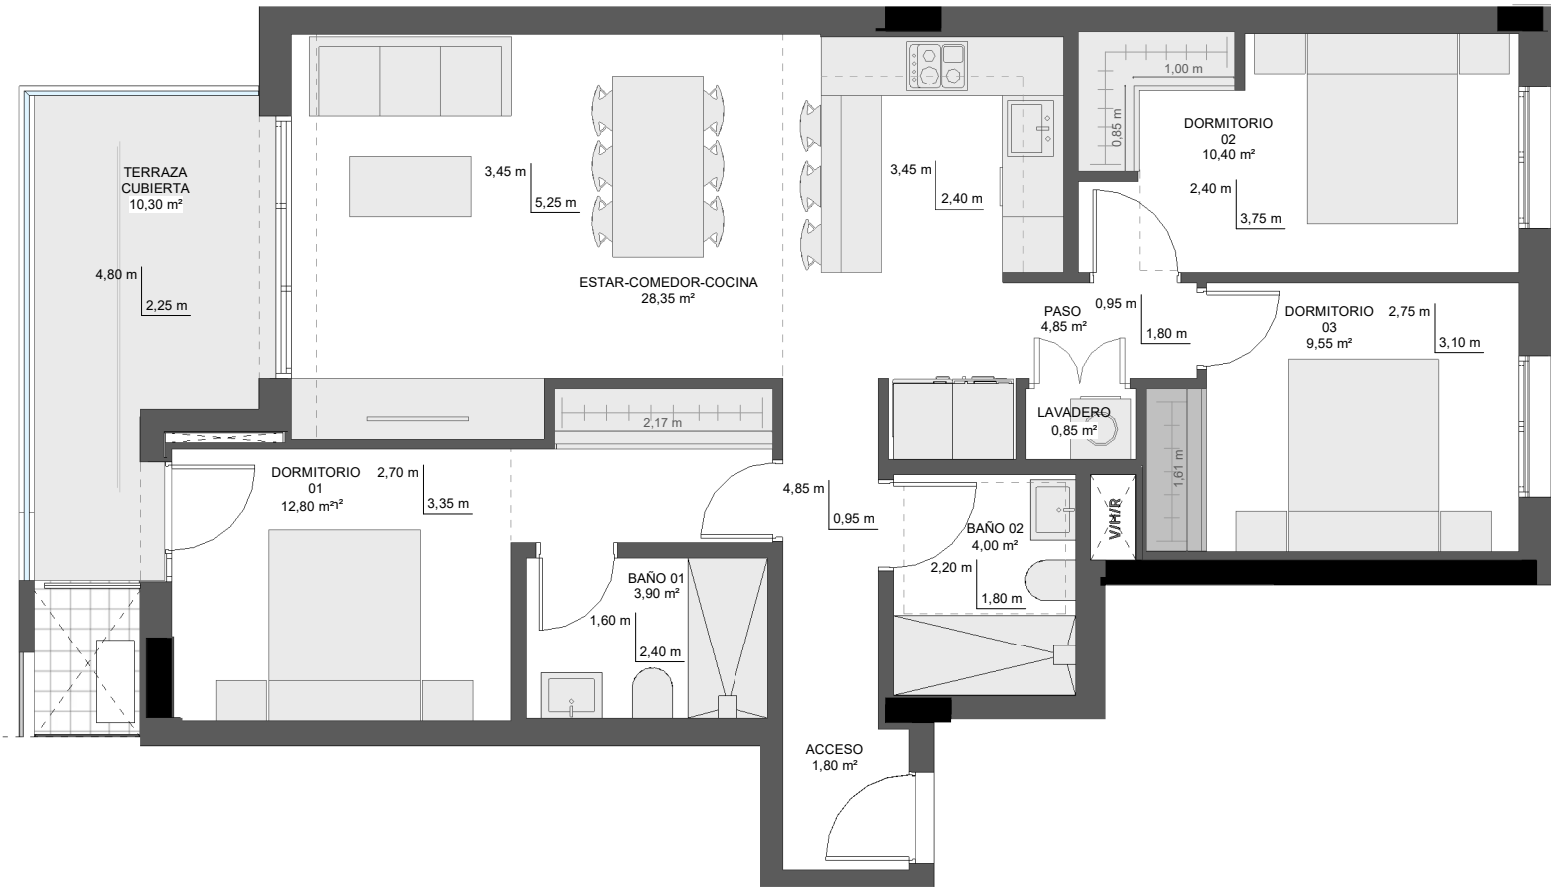

EN EL APARTAMENTO SE INCLUYE UNA PLAZA DE PARKING Y UN TRASTERO. LOS m² COMUNES INCLUYEN LA PARTE PROPORCIONAL DE ZONAS COMUNES DEL COMPLEJO RESIDENCIAL. Plano sujeto a posibles modificaciones por razones o exigencias de índole técnica o jurídica. Las superficies son aproximadas. Cocina y amueblamiento orientativo, sin valor contractual.

ESC2-P1-A