



# ORIGIN BEACH


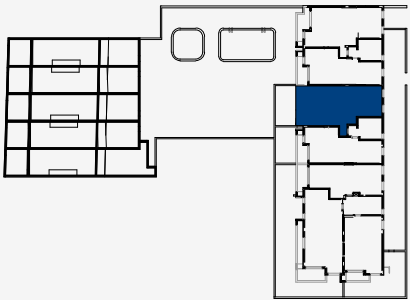


MEDITERRANEAN SEA

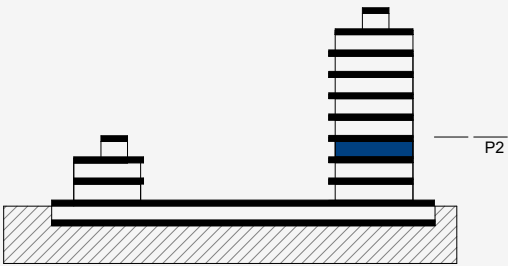

|                                    |           |
|------------------------------------|-----------|
| SUPERFICIE ÚTIL INTERIOR           | 76,35 m²  |
| SUPERFICIE CONSTRUIDA INTERIOR     | 89,45 m²  |
| SUPERFICIE TERRAZAS                | 9,85 m²   |
| TOTAL SUPERFICIE CONSTRUIDA VIV.   | 99,30 m²  |
| SUPERFICIE TRASTERO                | 6,25 m²   |
| SUPERFICIE PLAZA PARKING CON ZC    | 26,78 m²  |
| SUPERFICIE CONSTRUIDA TOTAL CON ZC | 146,05 m² |

Incluye superficies de vivienda, terrazas y parte proporcional de zonas comunes.

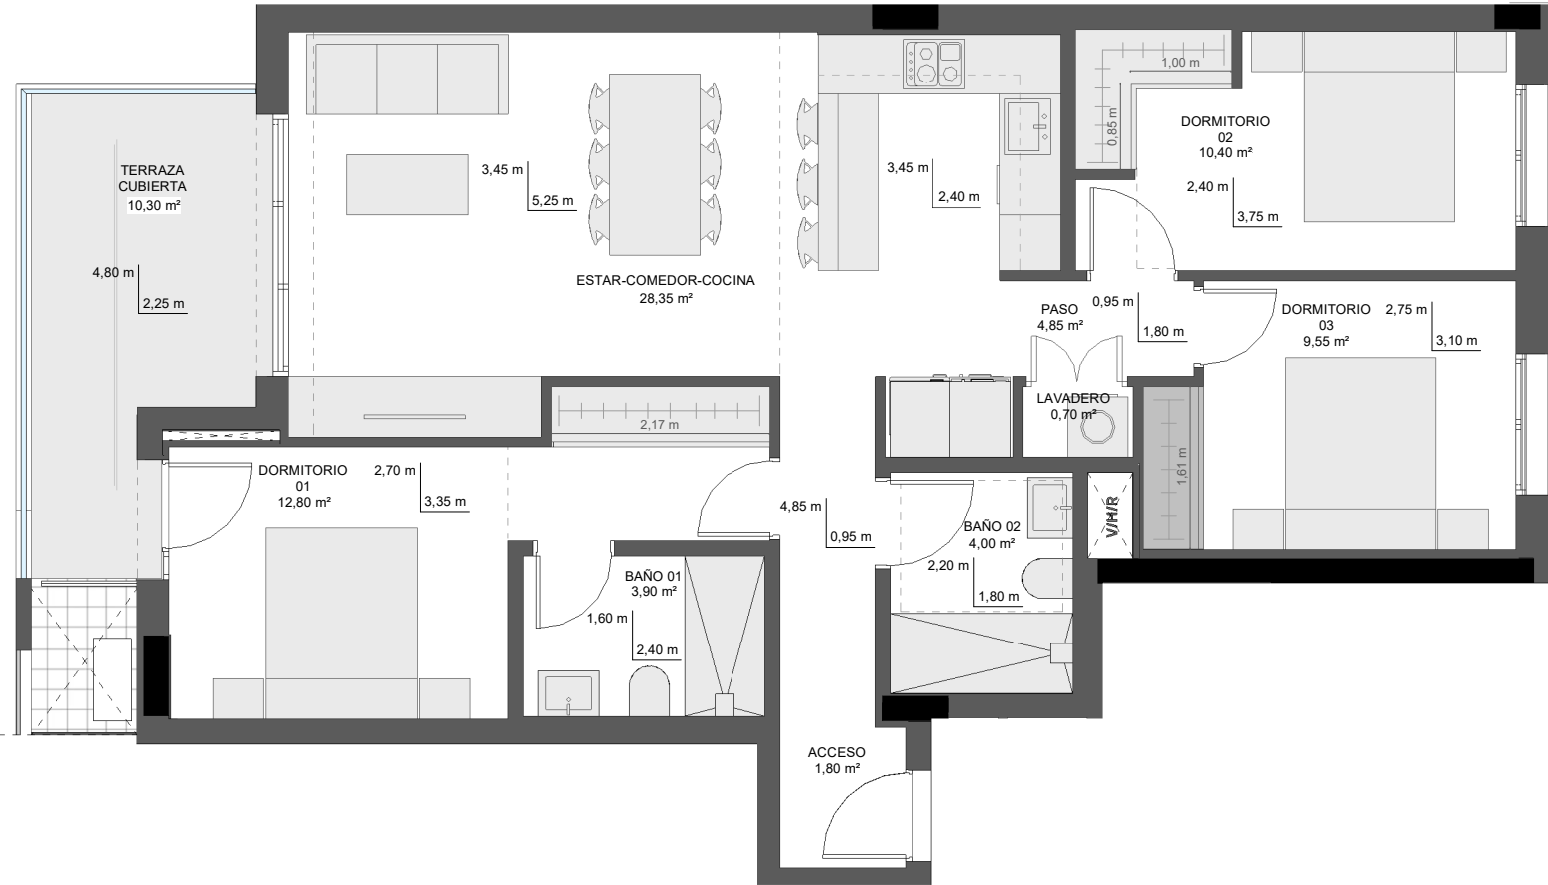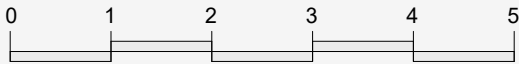

EN EL APARTAMENTO SE INCLUYE UNA PLAZA DE PARKING Y UN TRASTERO. LOS m² COMUNES INCLUYEN LA PARTE PROPORCIONAL DE ZONAS COMUNES DEL COMPLEJO RESIDENCIAL. Plano sujeto a posibles modificaciones por razones o exigencias de índole técnica o jurídica. Las superficies son aproximadas. Cocina y amueblamiento orientativo, sin valor contractual.

By.  
**VIBO**



**ESC2-P2-A**