



ORIGIN BEACH


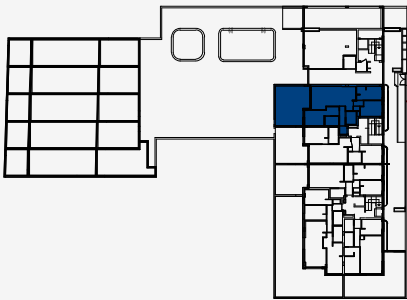


MEDITERRANEAN SEA

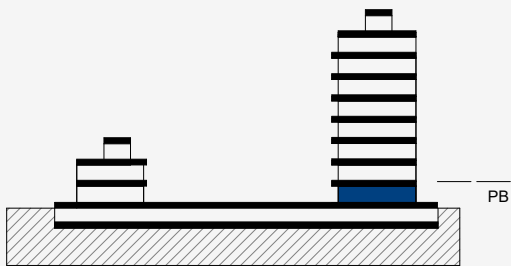

SUPERFICIE ÚTIL INTERIOR	76,35 m ²
SUPERFICIE CONSTRUIDA INTERIOR	89,85 m ²
SUPERFICIE TERRAZAS	41,15 m ²
TOTAL SUPERFICIE CONSTRUIDA VIV.	131,00 m ²
SUPERFICIE TRASTERO	6,70 m ²
SUPERFICIE PLAZA PARKING CON ZC	22,75 m ²
SUPERFICIE CONSTRUIDA TOTAL CON ZC	178,56 m ²

Incluye superficies de vivienda, terrazas y parte proporcional de zonas comunes.

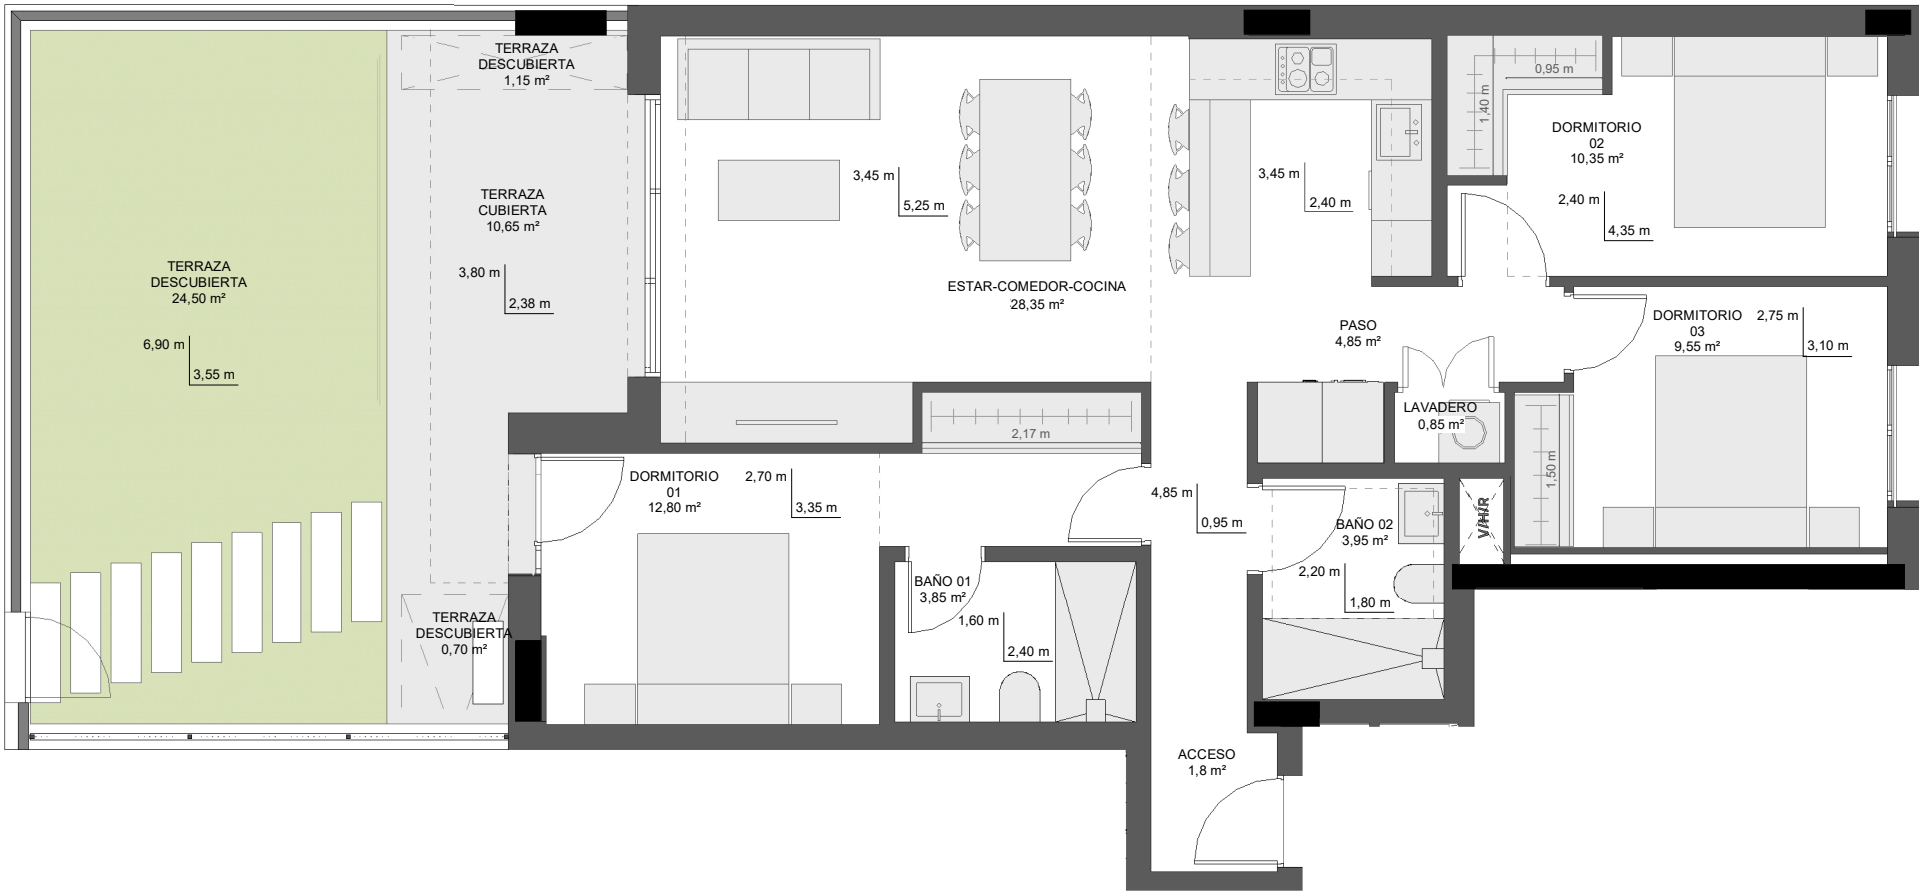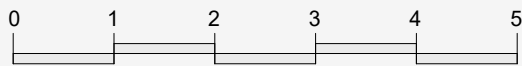

EN EL APARTAMENTO SE INCLUYE UNA PLAZA DE PARKING Y UN TRASTERO. LOS m² COMUNES INCLUYEN LA PARTE PROPORCIONAL DE ZONAS COMUNES DEL COMPLEJO RESIDENCIAL. Plano sujeto a posibles modificaciones por razones o exigencias de índole técnica o jurídica. Las superficies son aproximadas. Cocina y amueblamiento orientativo, sin valor contractual.

By.
VIBO



ESC2-PB-A